


BILAG 3

LEDNINGSOVERSIGT

SCENARIO B

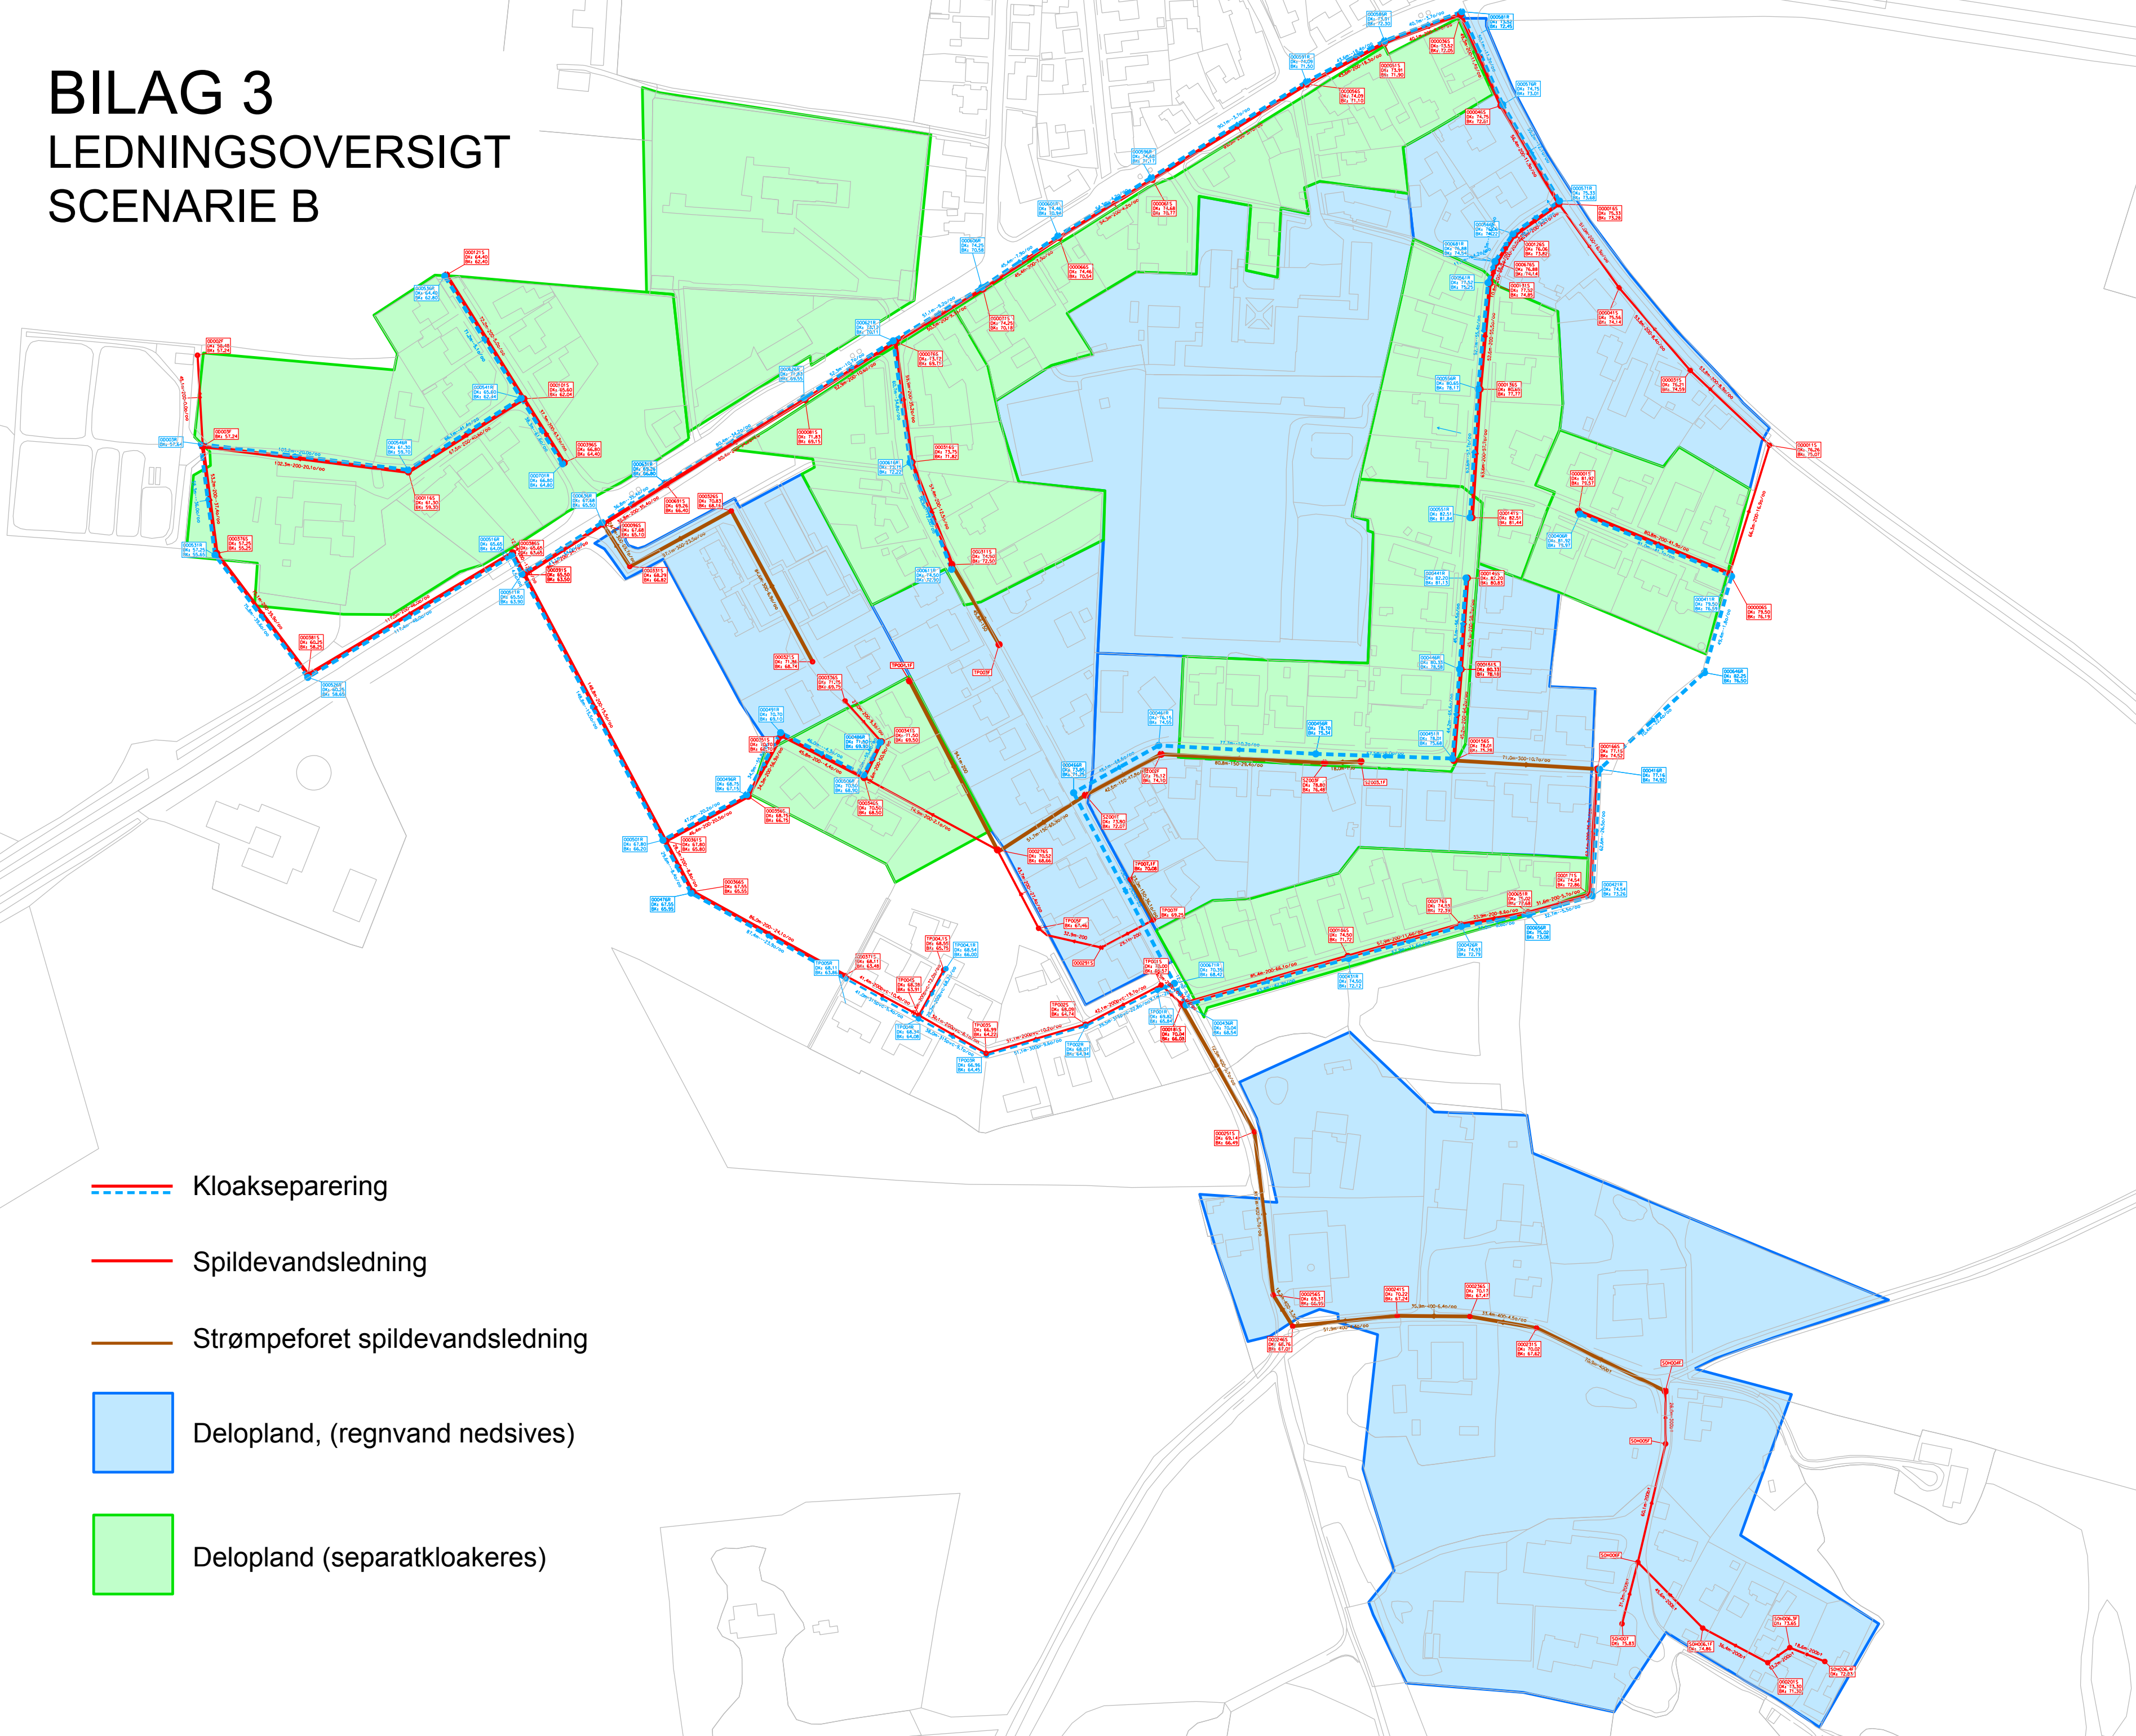

-  Kloakseparering
-  Spildevandsledning
-  Strømpeforet spildevandsledning
-  Delopland, (regnvand nedsives)
-  Delopland (separatkloakeres)